


RUA AV.GOMES RIBEIRO

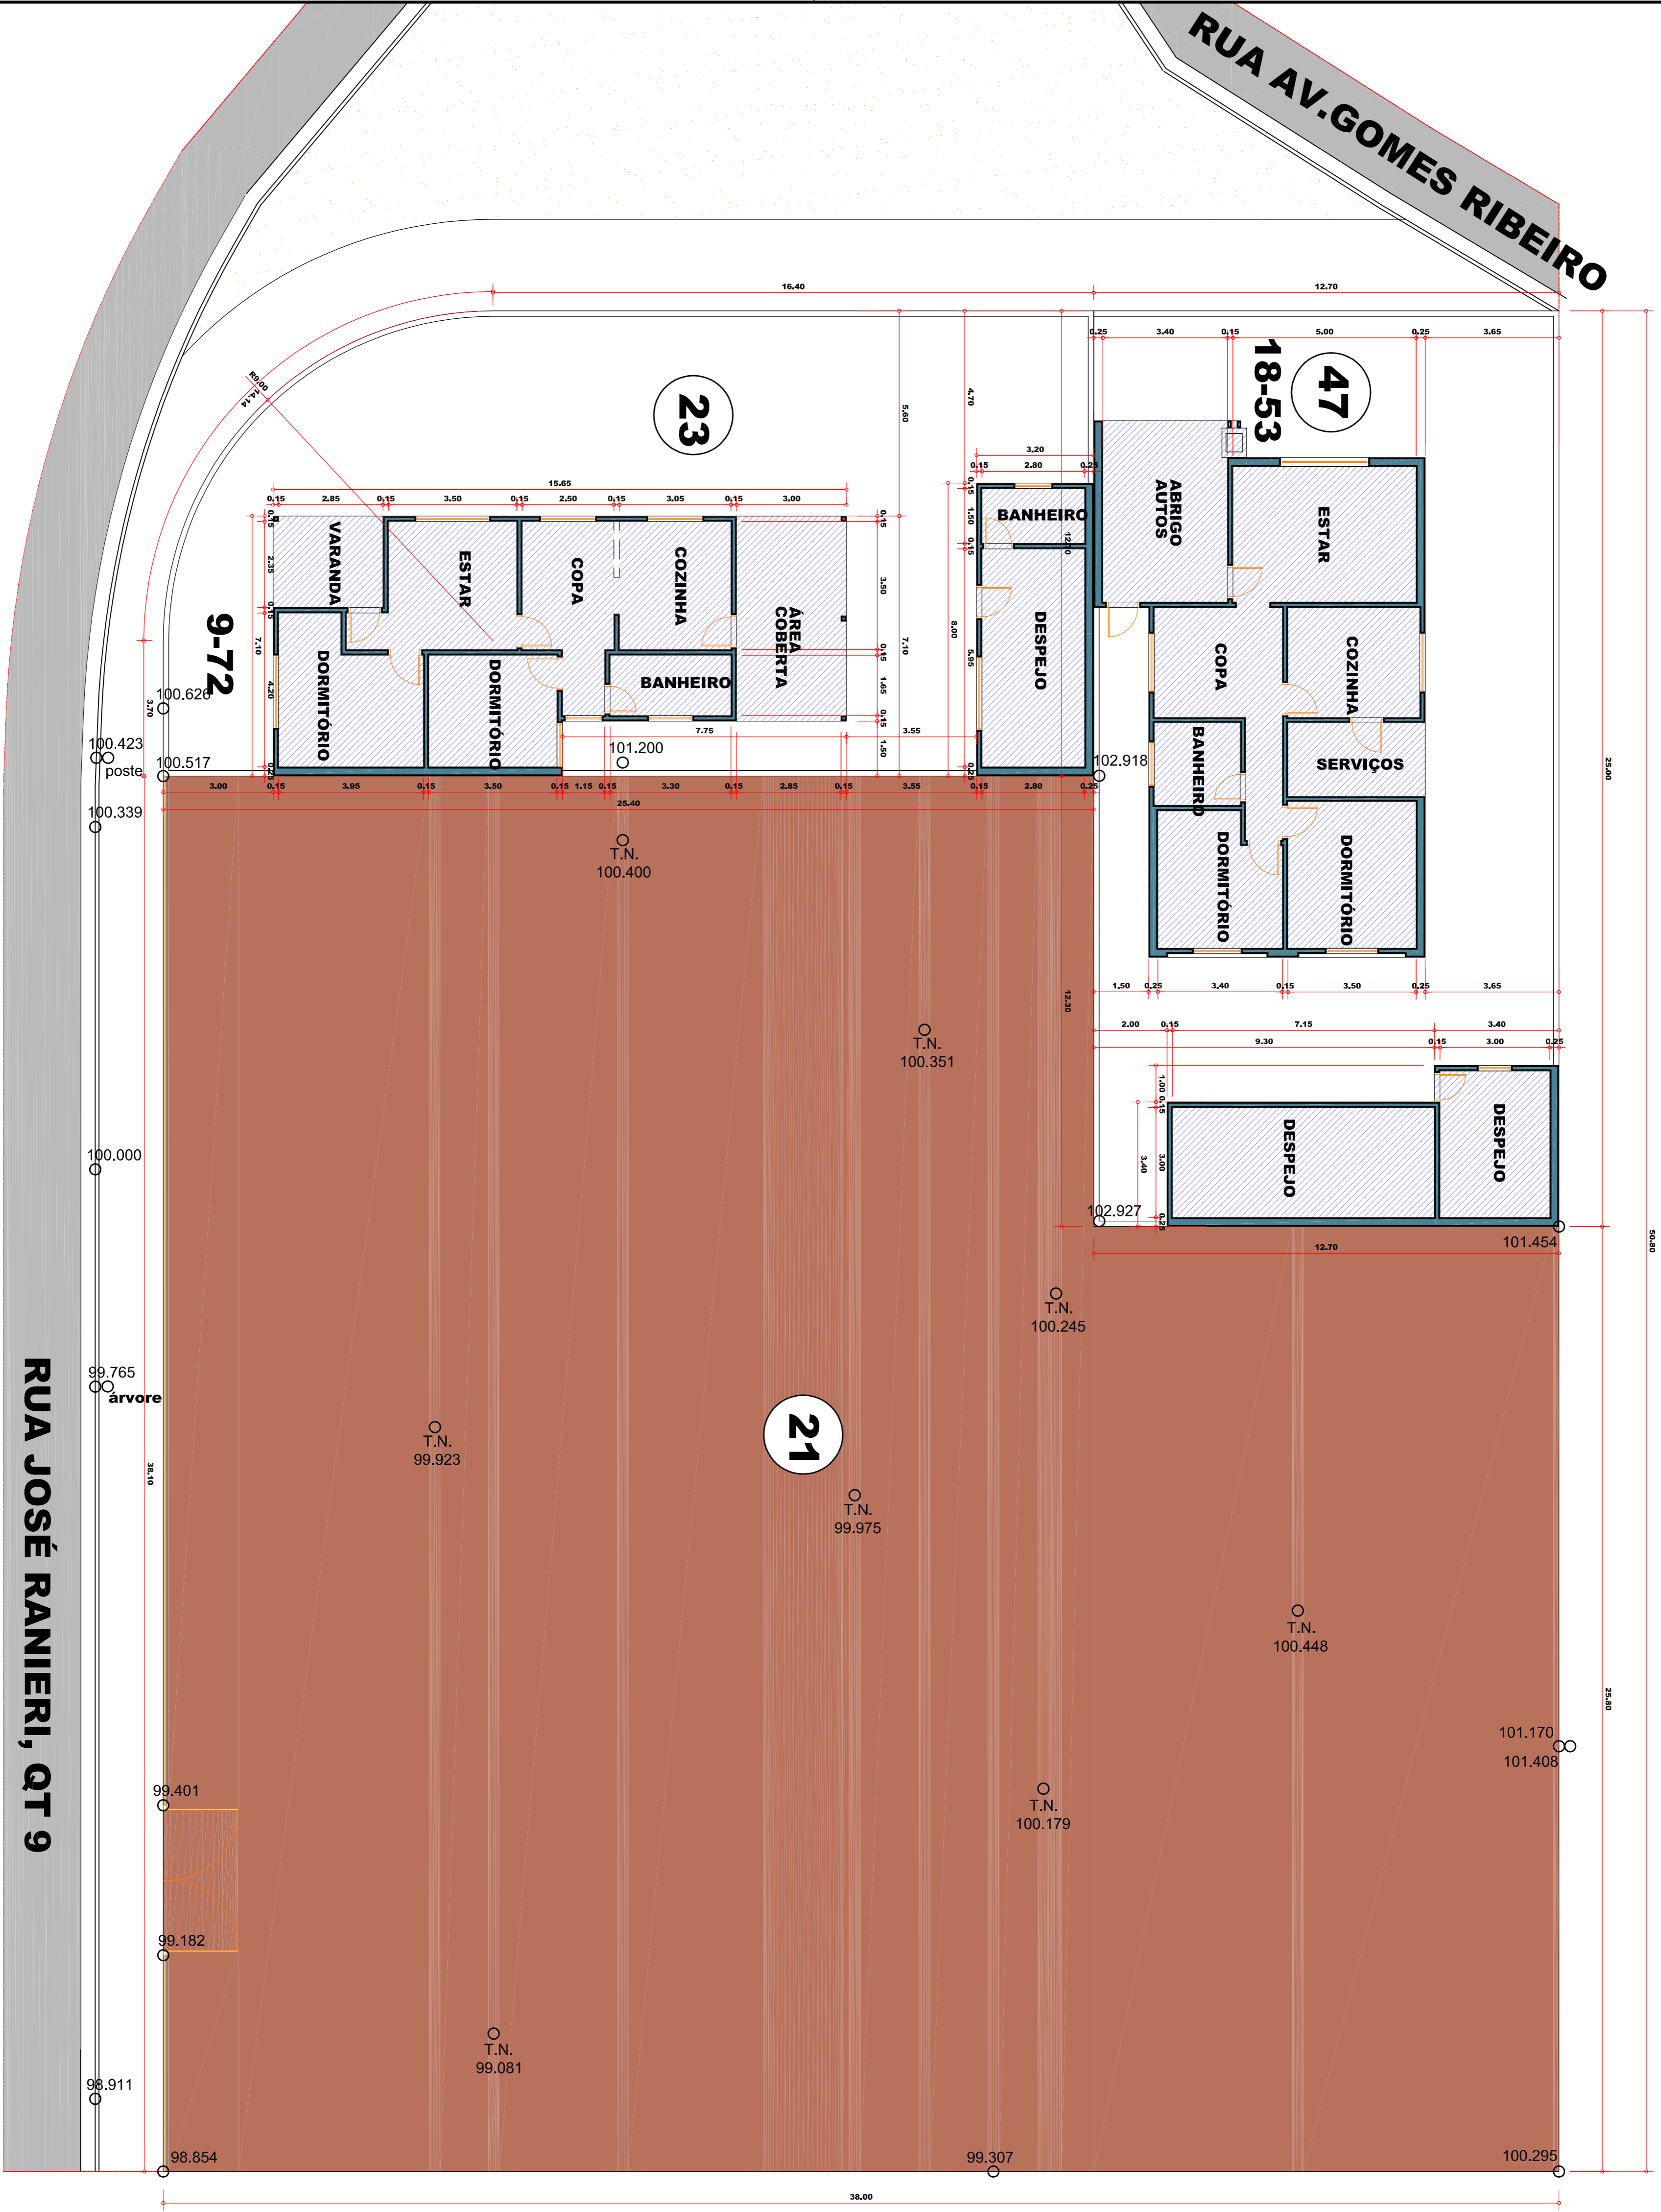

IMPLANTAÇÃO

ESCALA 1:100

RUA JOSÉ RANIERI, QT 9

Obs: Os direitos autorais deste projeto constam nos termos do Art. 184(Cód. Penal) e a Lei n. 5988

PROPRIETÁRIO: FUNPREV - FUNDAÇÃO DE PREVIDÊNCIA DOS SERVIDORES PÚBLICOS MUNICIPAIS EFETIVOS DE BAURILI.

LOCAL: RUA PROFESSOR JOSÉ RANIERI, QD 0235, LT 21-VILA SANTA TEREZA- BAURILI/SP

CONTEÚDO DA FOLHA

FOLHA NÚMERO

PROJETO PARA CONSTRUÇÃO MURO ARRIMO

ESCALA 1:100

DATA: 30/08/2016

01

SIMIENG COMÉRCIO E CONSTRUÇÕES LTDA

RUA FUS DE MATOS SABINO, 5-015 - JARDIM AMÉRICA - BAURILI/SP
ENG. SIDNEY APARECIDO MIGILATO - CREA 0800.774745-1