


RUA AVIADOR GOMES RIBEIRO

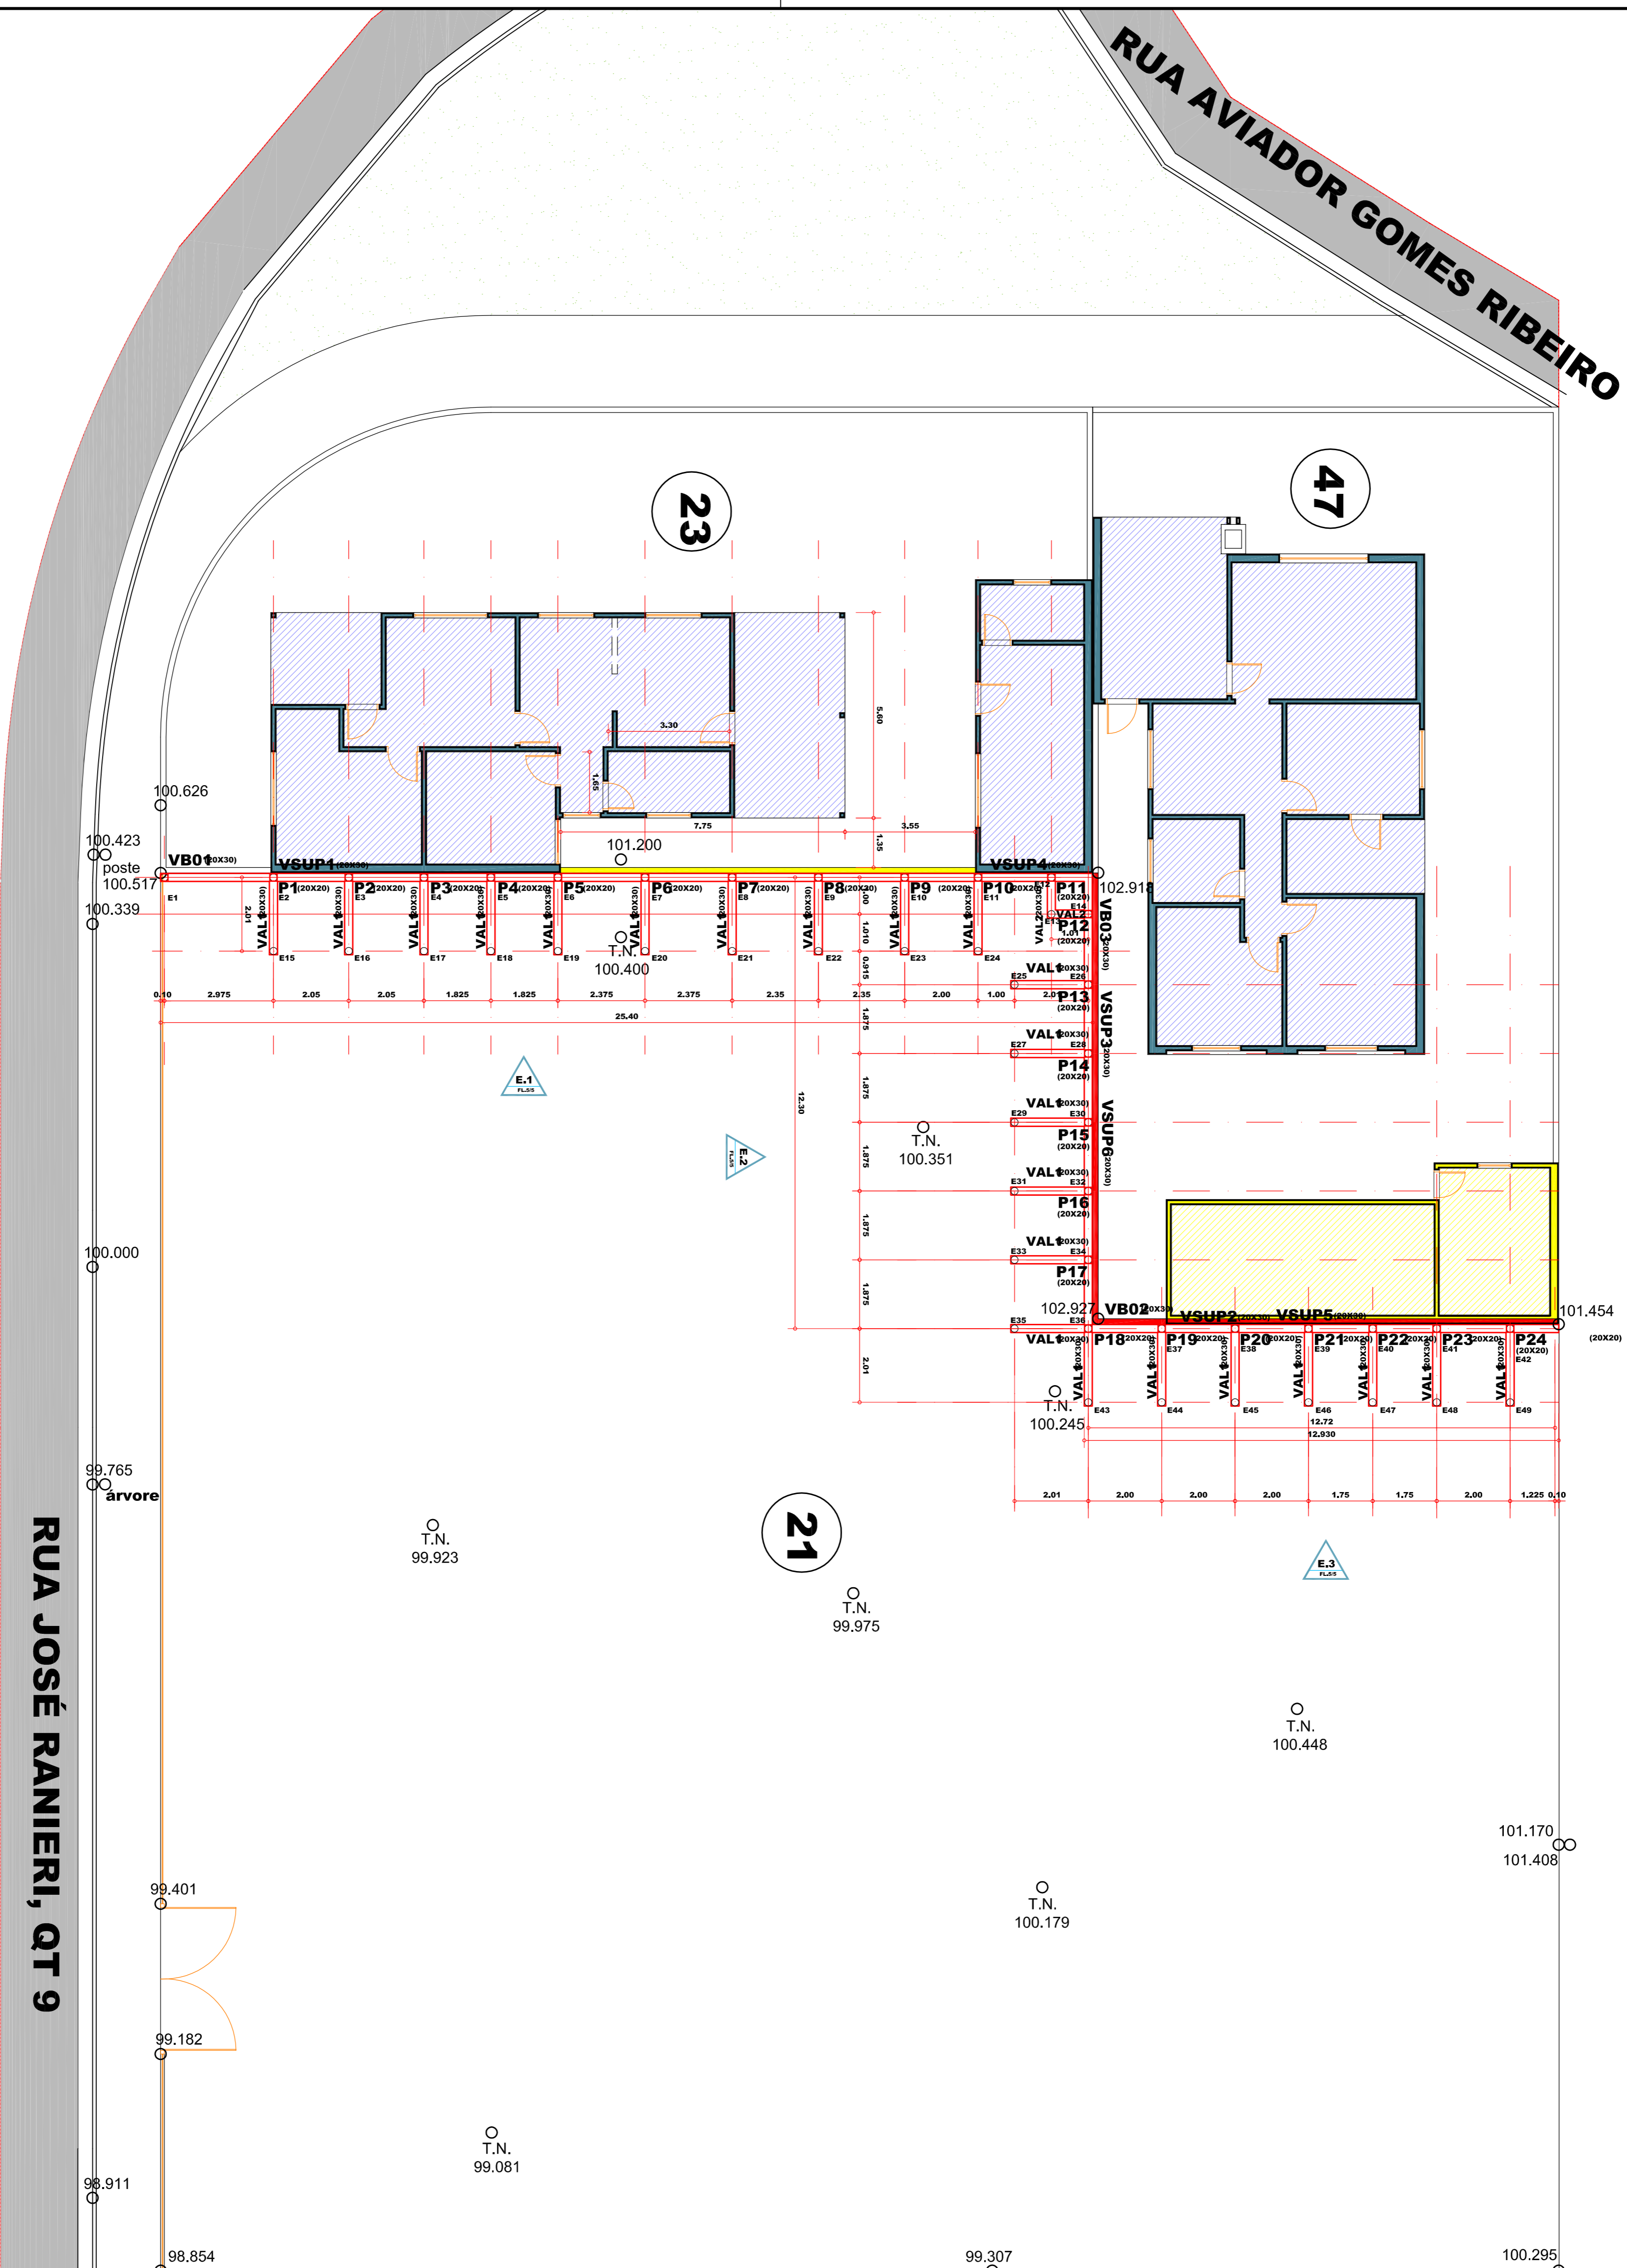

FORMAS BALDRAMES E VIGAS MURO ARRIMO

ESCALA 1:100

RUA JOSÉ RANIERI, QT 9

Obs: Os direitos autorais deste projeto constam nos termos do Art. 194(Cad. Penal) e a Lei n. 5988

PROPRIETÁRIO: FUNPREV - FUNDAÇÃO DE PREVIDÊNCIA DOS SERVIDORES PÚBLICOS MUNICIPAIS EFETIVOS DE BAURURU.

LOCAL: RUA PROFESSOR JOSÉ RANIERI, QD 0235, LT 21-VILA SANTA TEREZA- BAURURU/SP

CONTÉUDO DA FOLHA

FOLHA NÚMERO

PROJETO PARA CONSTRUÇÃO MURO ARRIMO

ESCALA 1:100

DATA: 30/03/2016

03

SIMIENG COMÉRCIO E CONSTRUÇÕES LTDA

RUA FULS DE MATOS SABINO, 5-015 - JARDIM AMÉRICA - BAURURU/SP

ENG. SIDNEY APARECIDO MIGLIATO - CREA 0800.774745-1