


RUA AVIADOR GOMES RIBEIRO

RUA JOSÉ RANIERI, QT 9

PLANTA RESIDÊNCIAS

ESCALA 1:100

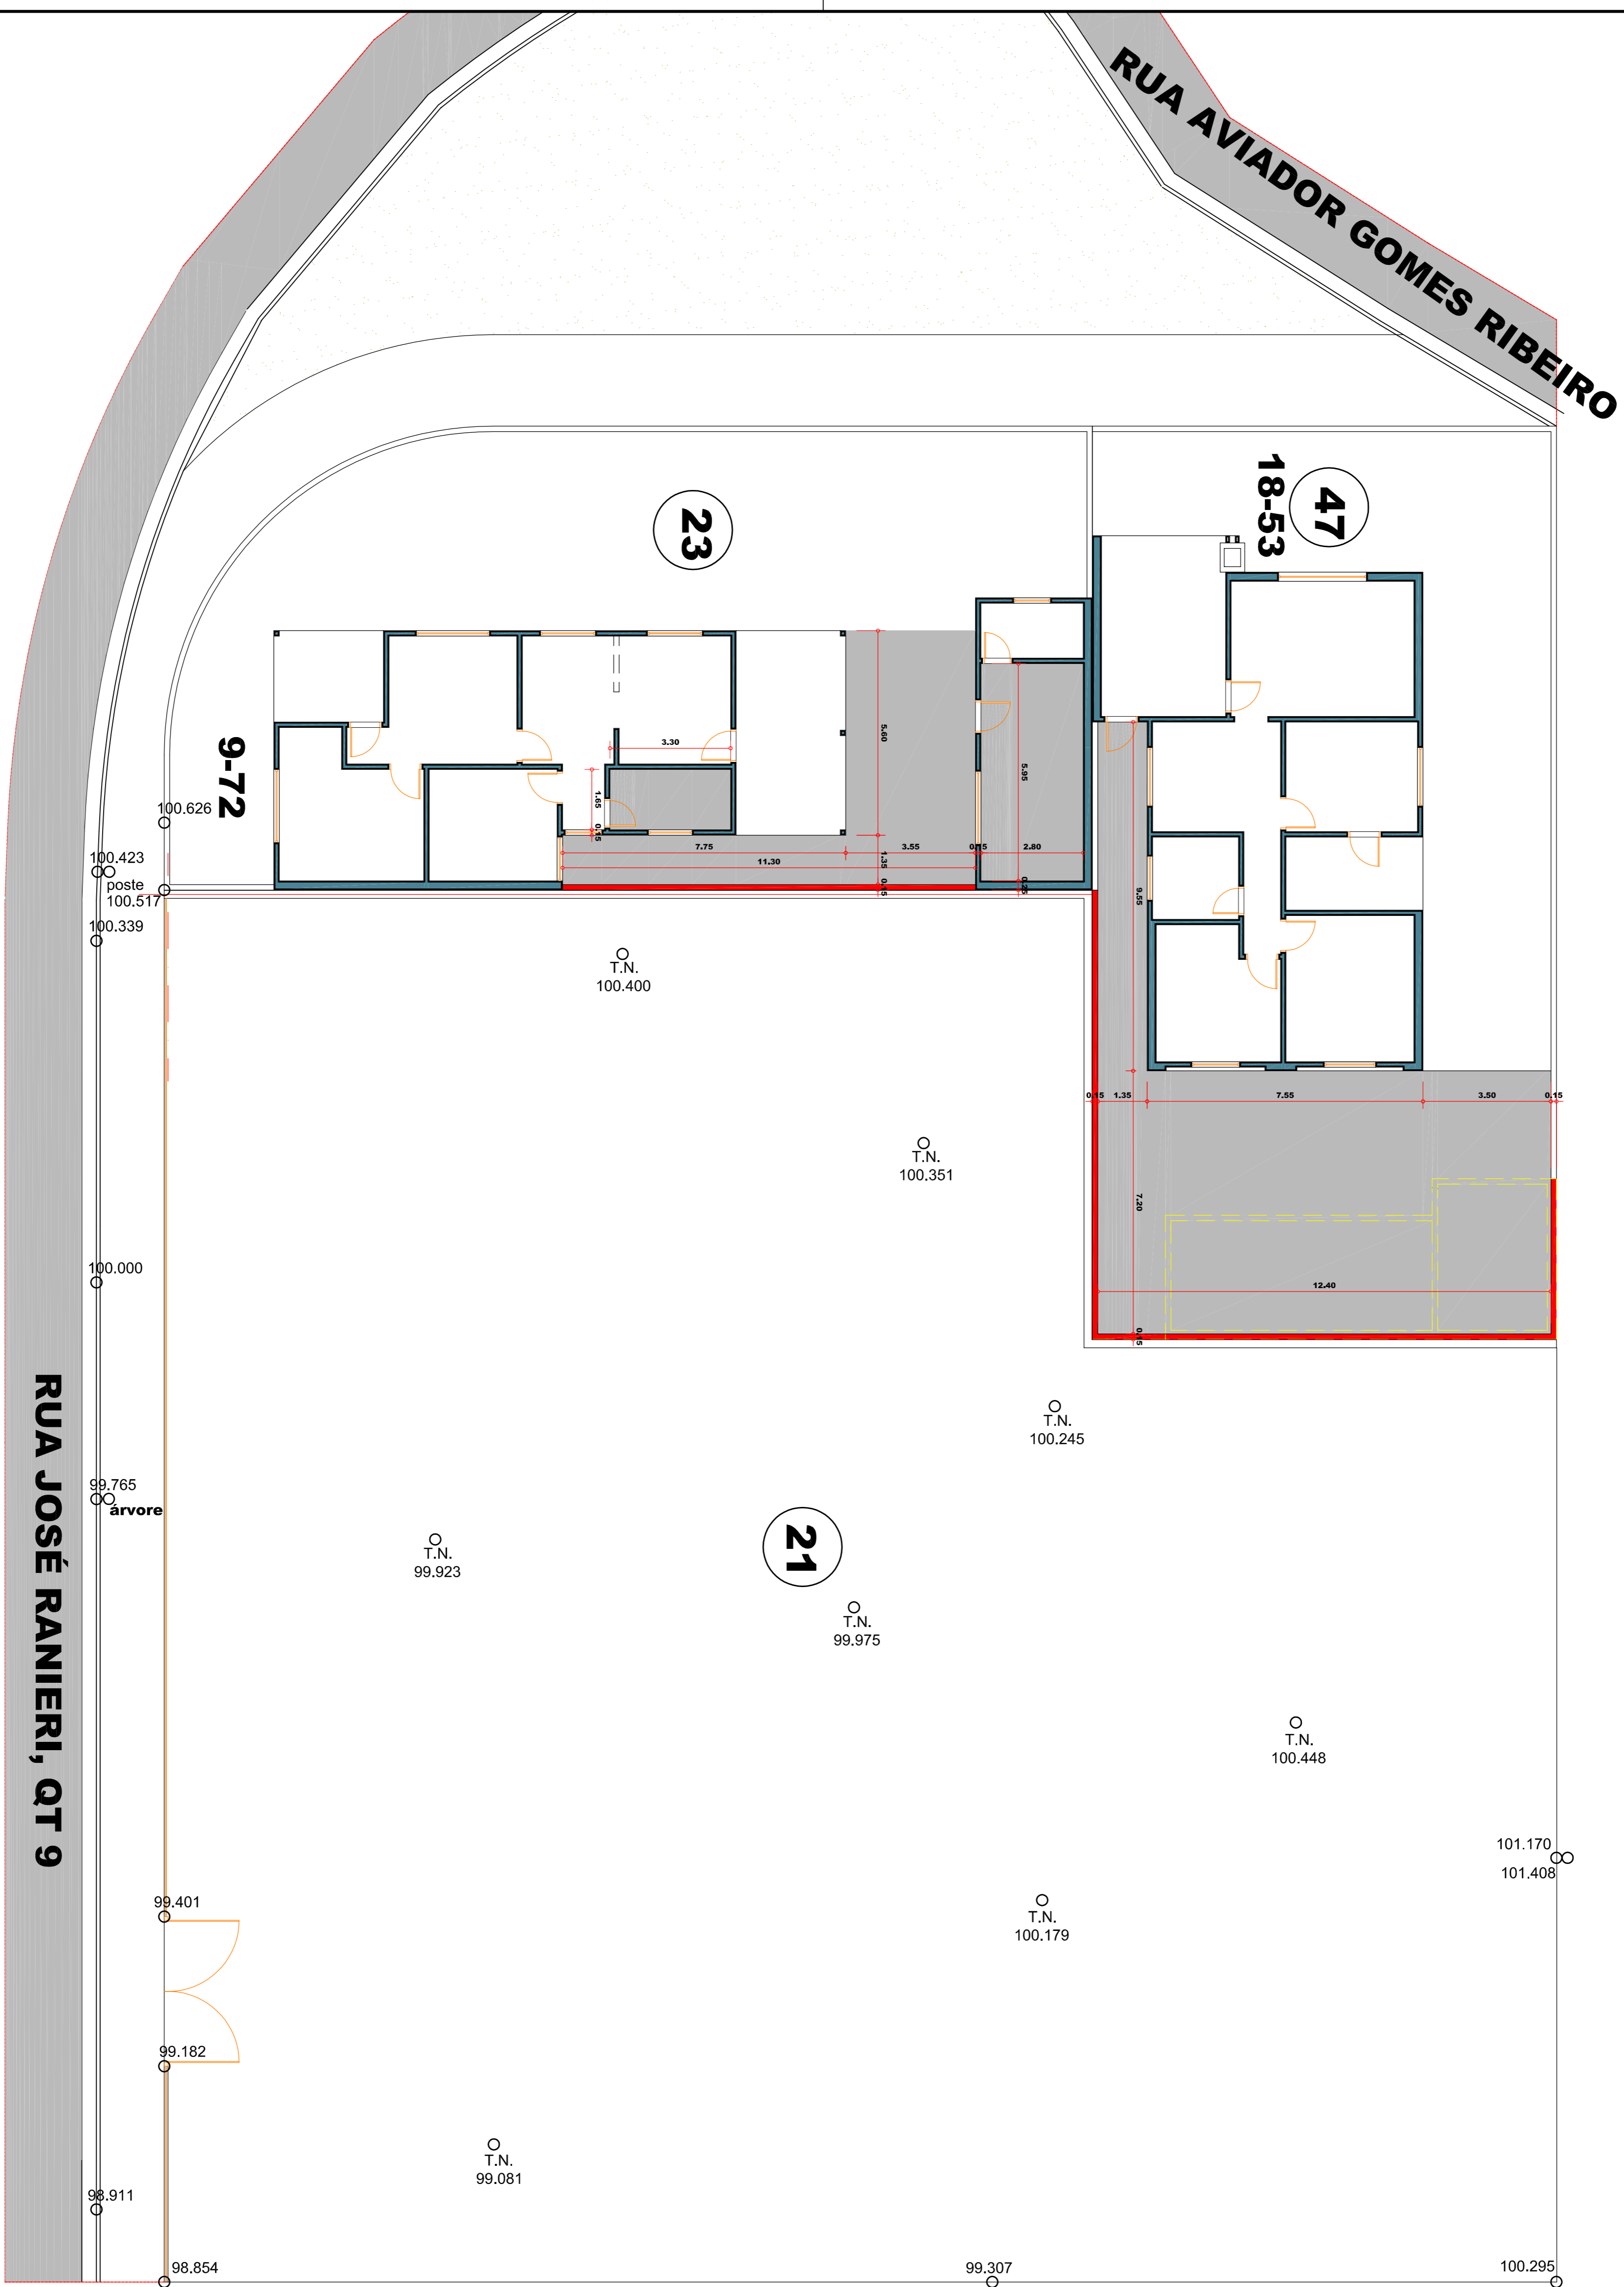

OBS: Os direitos autorais deste projeto constam nos termos do Art. 194(Cad. Penal) e a Lei n. 5988
 PROPRIETÁRIO: FUNPREV - FUNDAÇÃO DE PREVIDÊNCIA DOS SERVIDORES PÚBLICOS MUNICIPAIS EFETIVOS DE BAURURU.
 LOCAL: RUA PROFESSOR JOSÉ RANIERI, QD 0235, LT 21-VILA SANTA TEREZA- BAURURU/SP
 CONTEÚDO DA FOLHA: FOLHA NÚMERO

PROJETO PARA CONSTRUÇÃO MURO ARRIMO
 ESCALA 1:100
 DATA: 30/03/2016

04

SIMIENG COMÉRCIO E CONSTRUÇÕES LTDA
 RUA FOLAS DE MATOS SABINO, 5-015 - JARDIM AMÉRICA - BAURURU/SP
 ENG. SIDNEY APARECIDO MIGILATO - CREA 0800.774745-1